


FITACIÓ-SENYALITZACIÓ	
●	FITACIÓ
●	FITACIÓ-CANVI DE DIRECCIÓ
■	SENYALITZACIÓ D'ELEMENT D'INTERÉS
■	SENYALITZACIÓ D'ACCÉS
□	CREUAMENT AMB CARRETERA

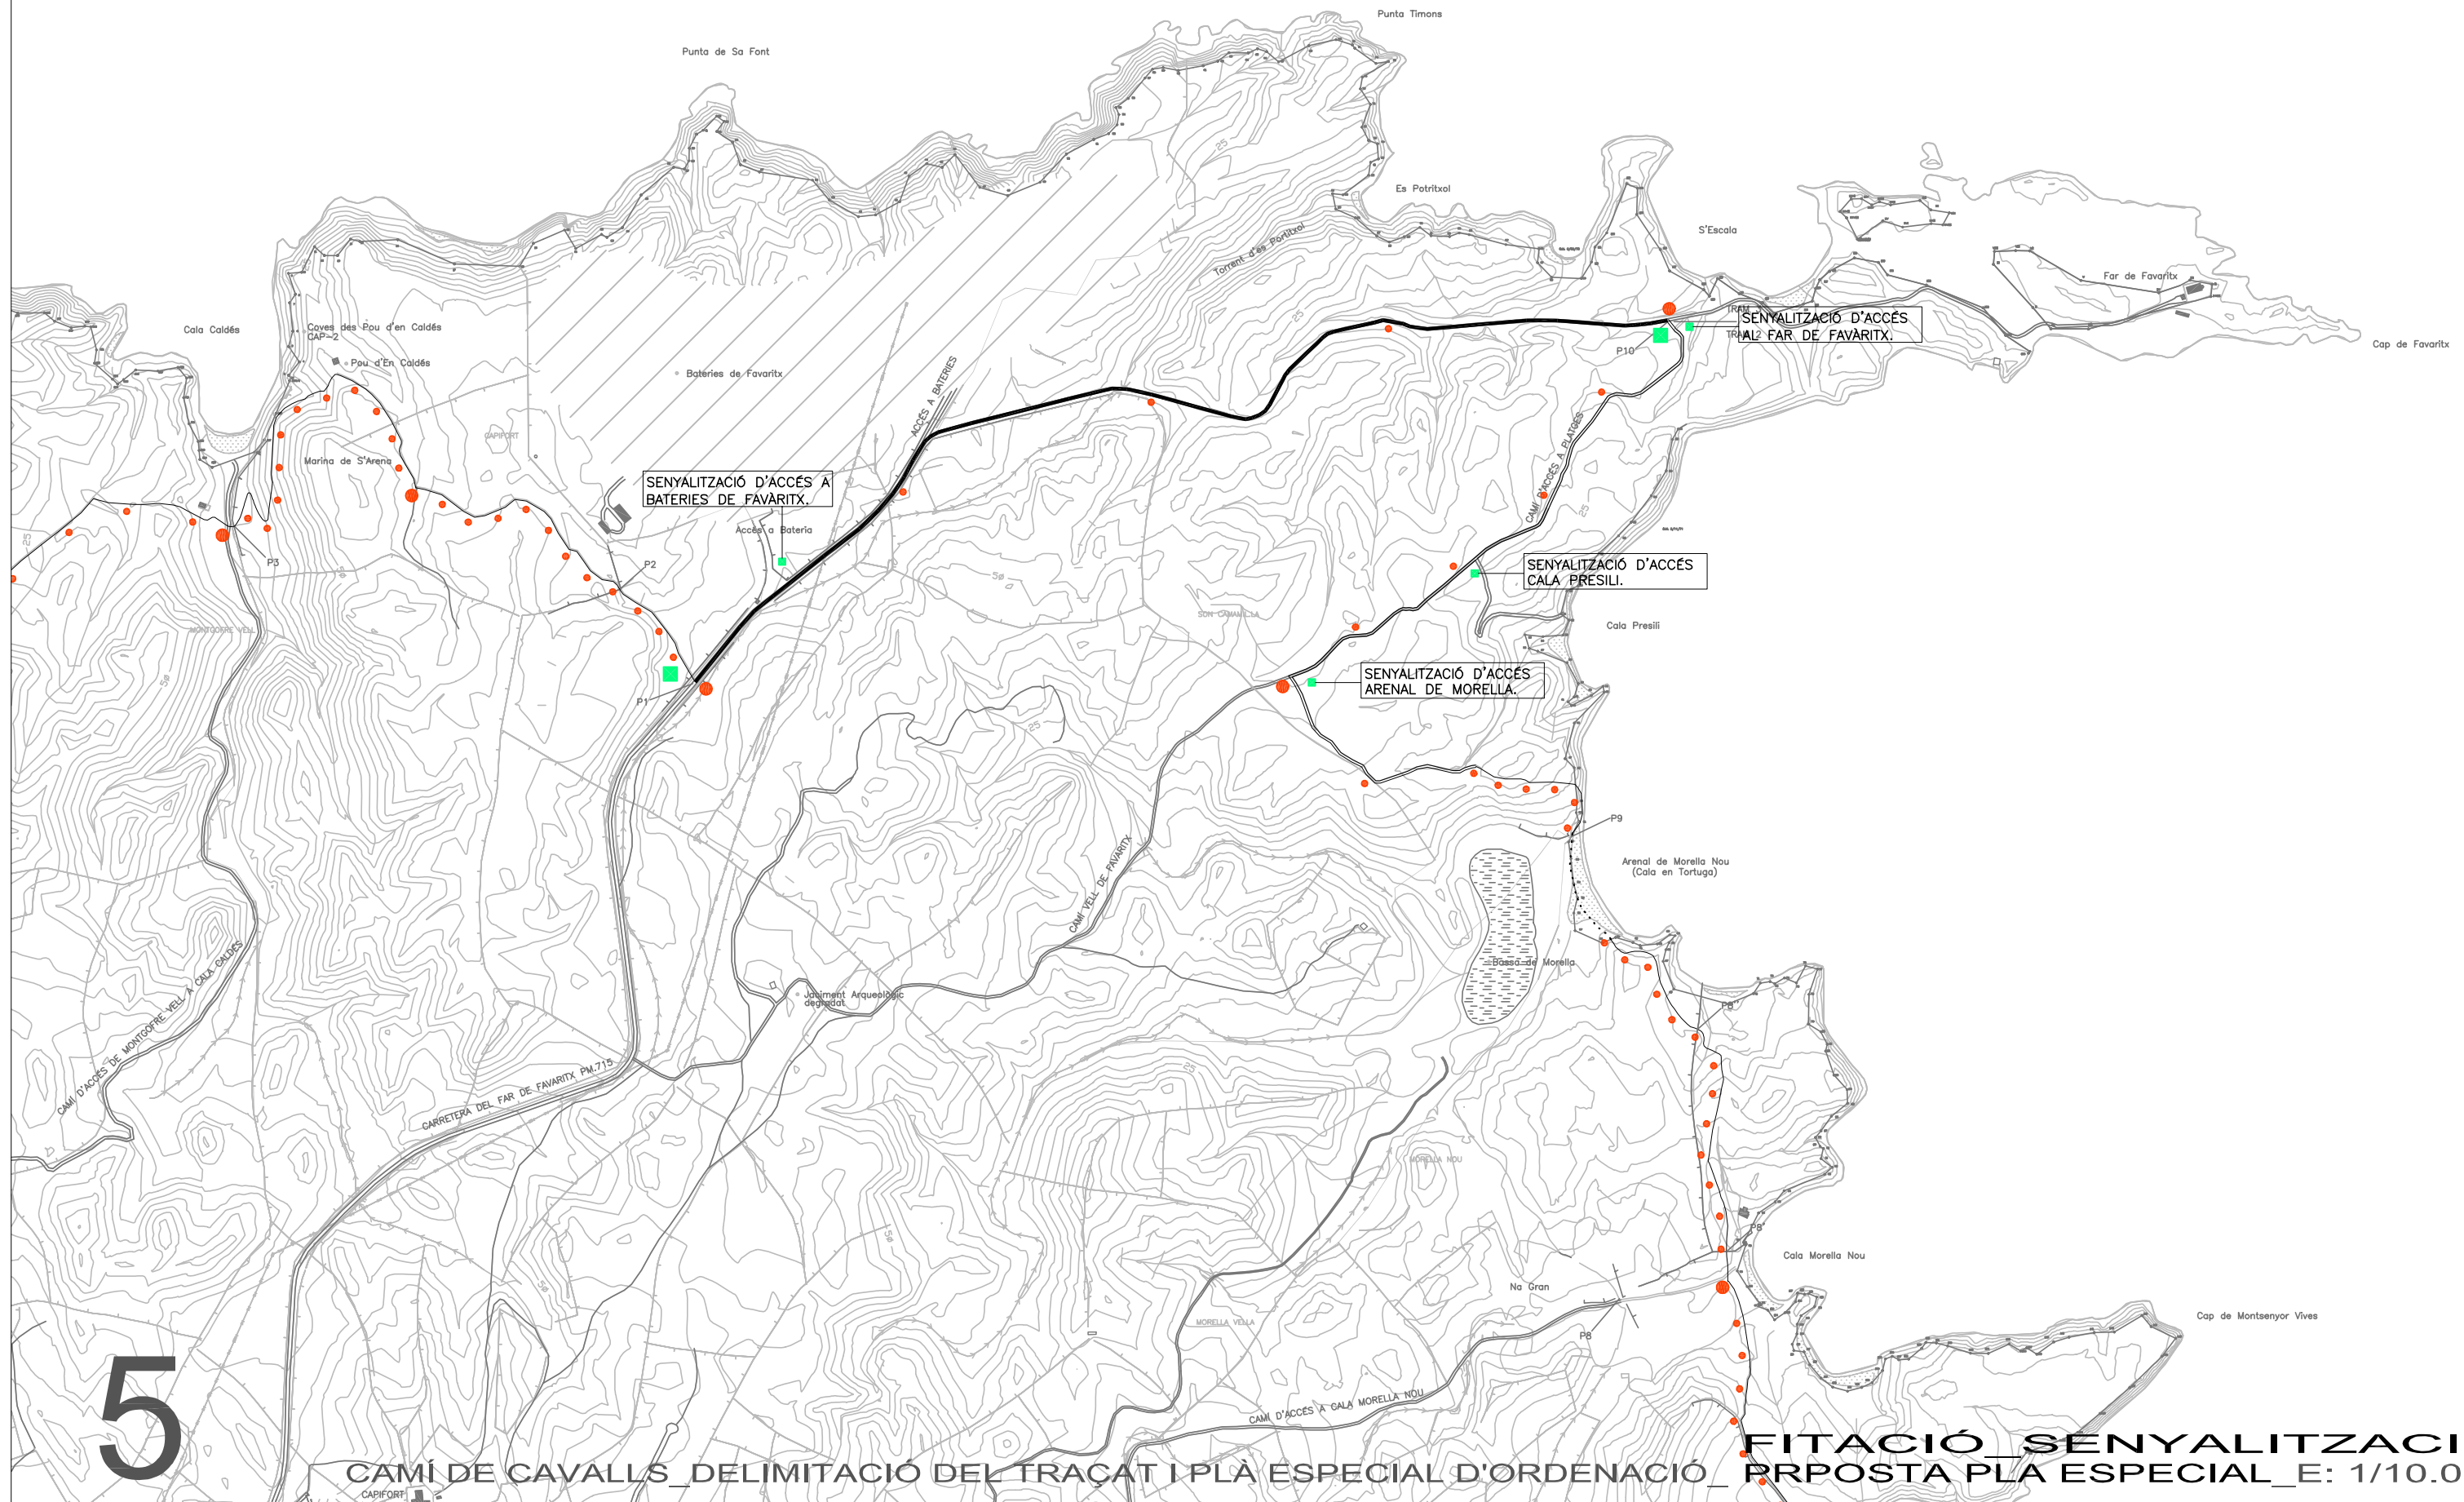

5