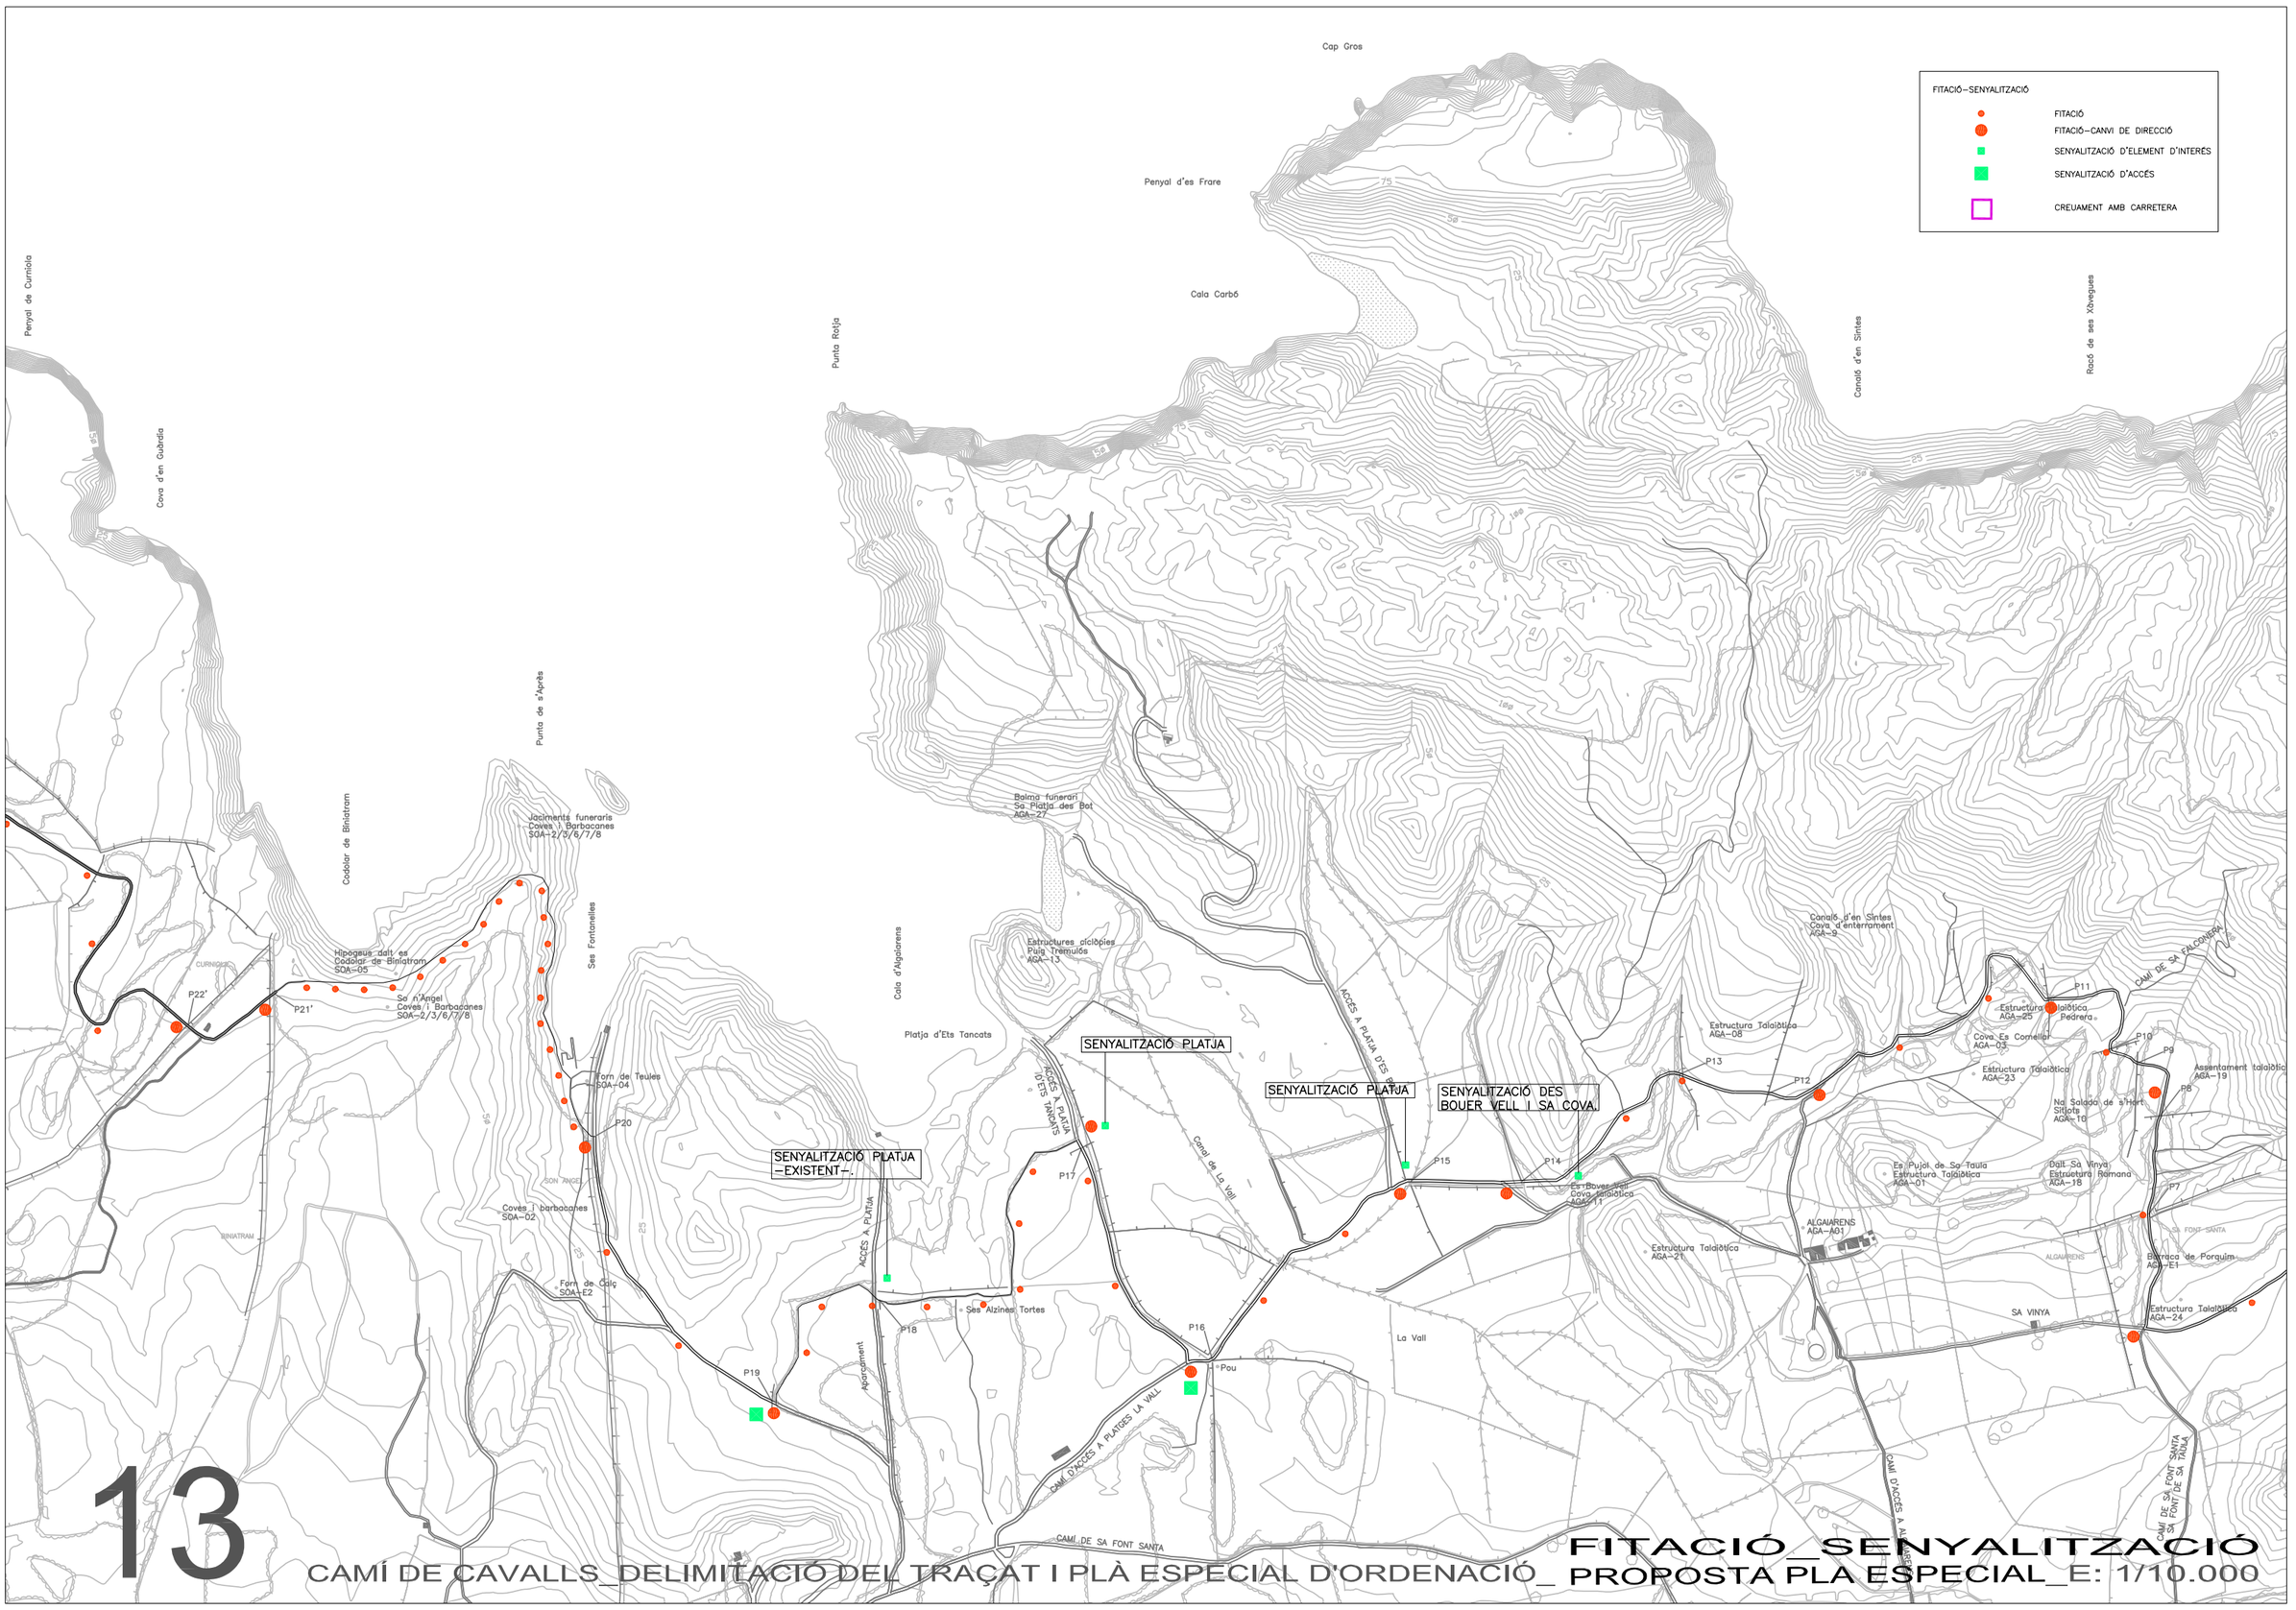

13

CAMÍ DE CAVALLS_DELIMITACIÓ DEL TRAÇAT I PLÀ ESPECIAL D'ORDENACIÓ_

FITACIÓ_SENYALITZACIÓ

PROPOSTA PLA ESPECIAL_E: 1/10.000