FITACIÓ–SENYALITZACIÓ

- FITACIÓ
- FITACIÓ–CANVI DE DIRECCIÓ
- SENYALITZACIÓ D'ELEMENT D'INTERÈS
- SENYALITZACIÓ D'ACCÉS
- CREUAMENT AMB CARRETERA

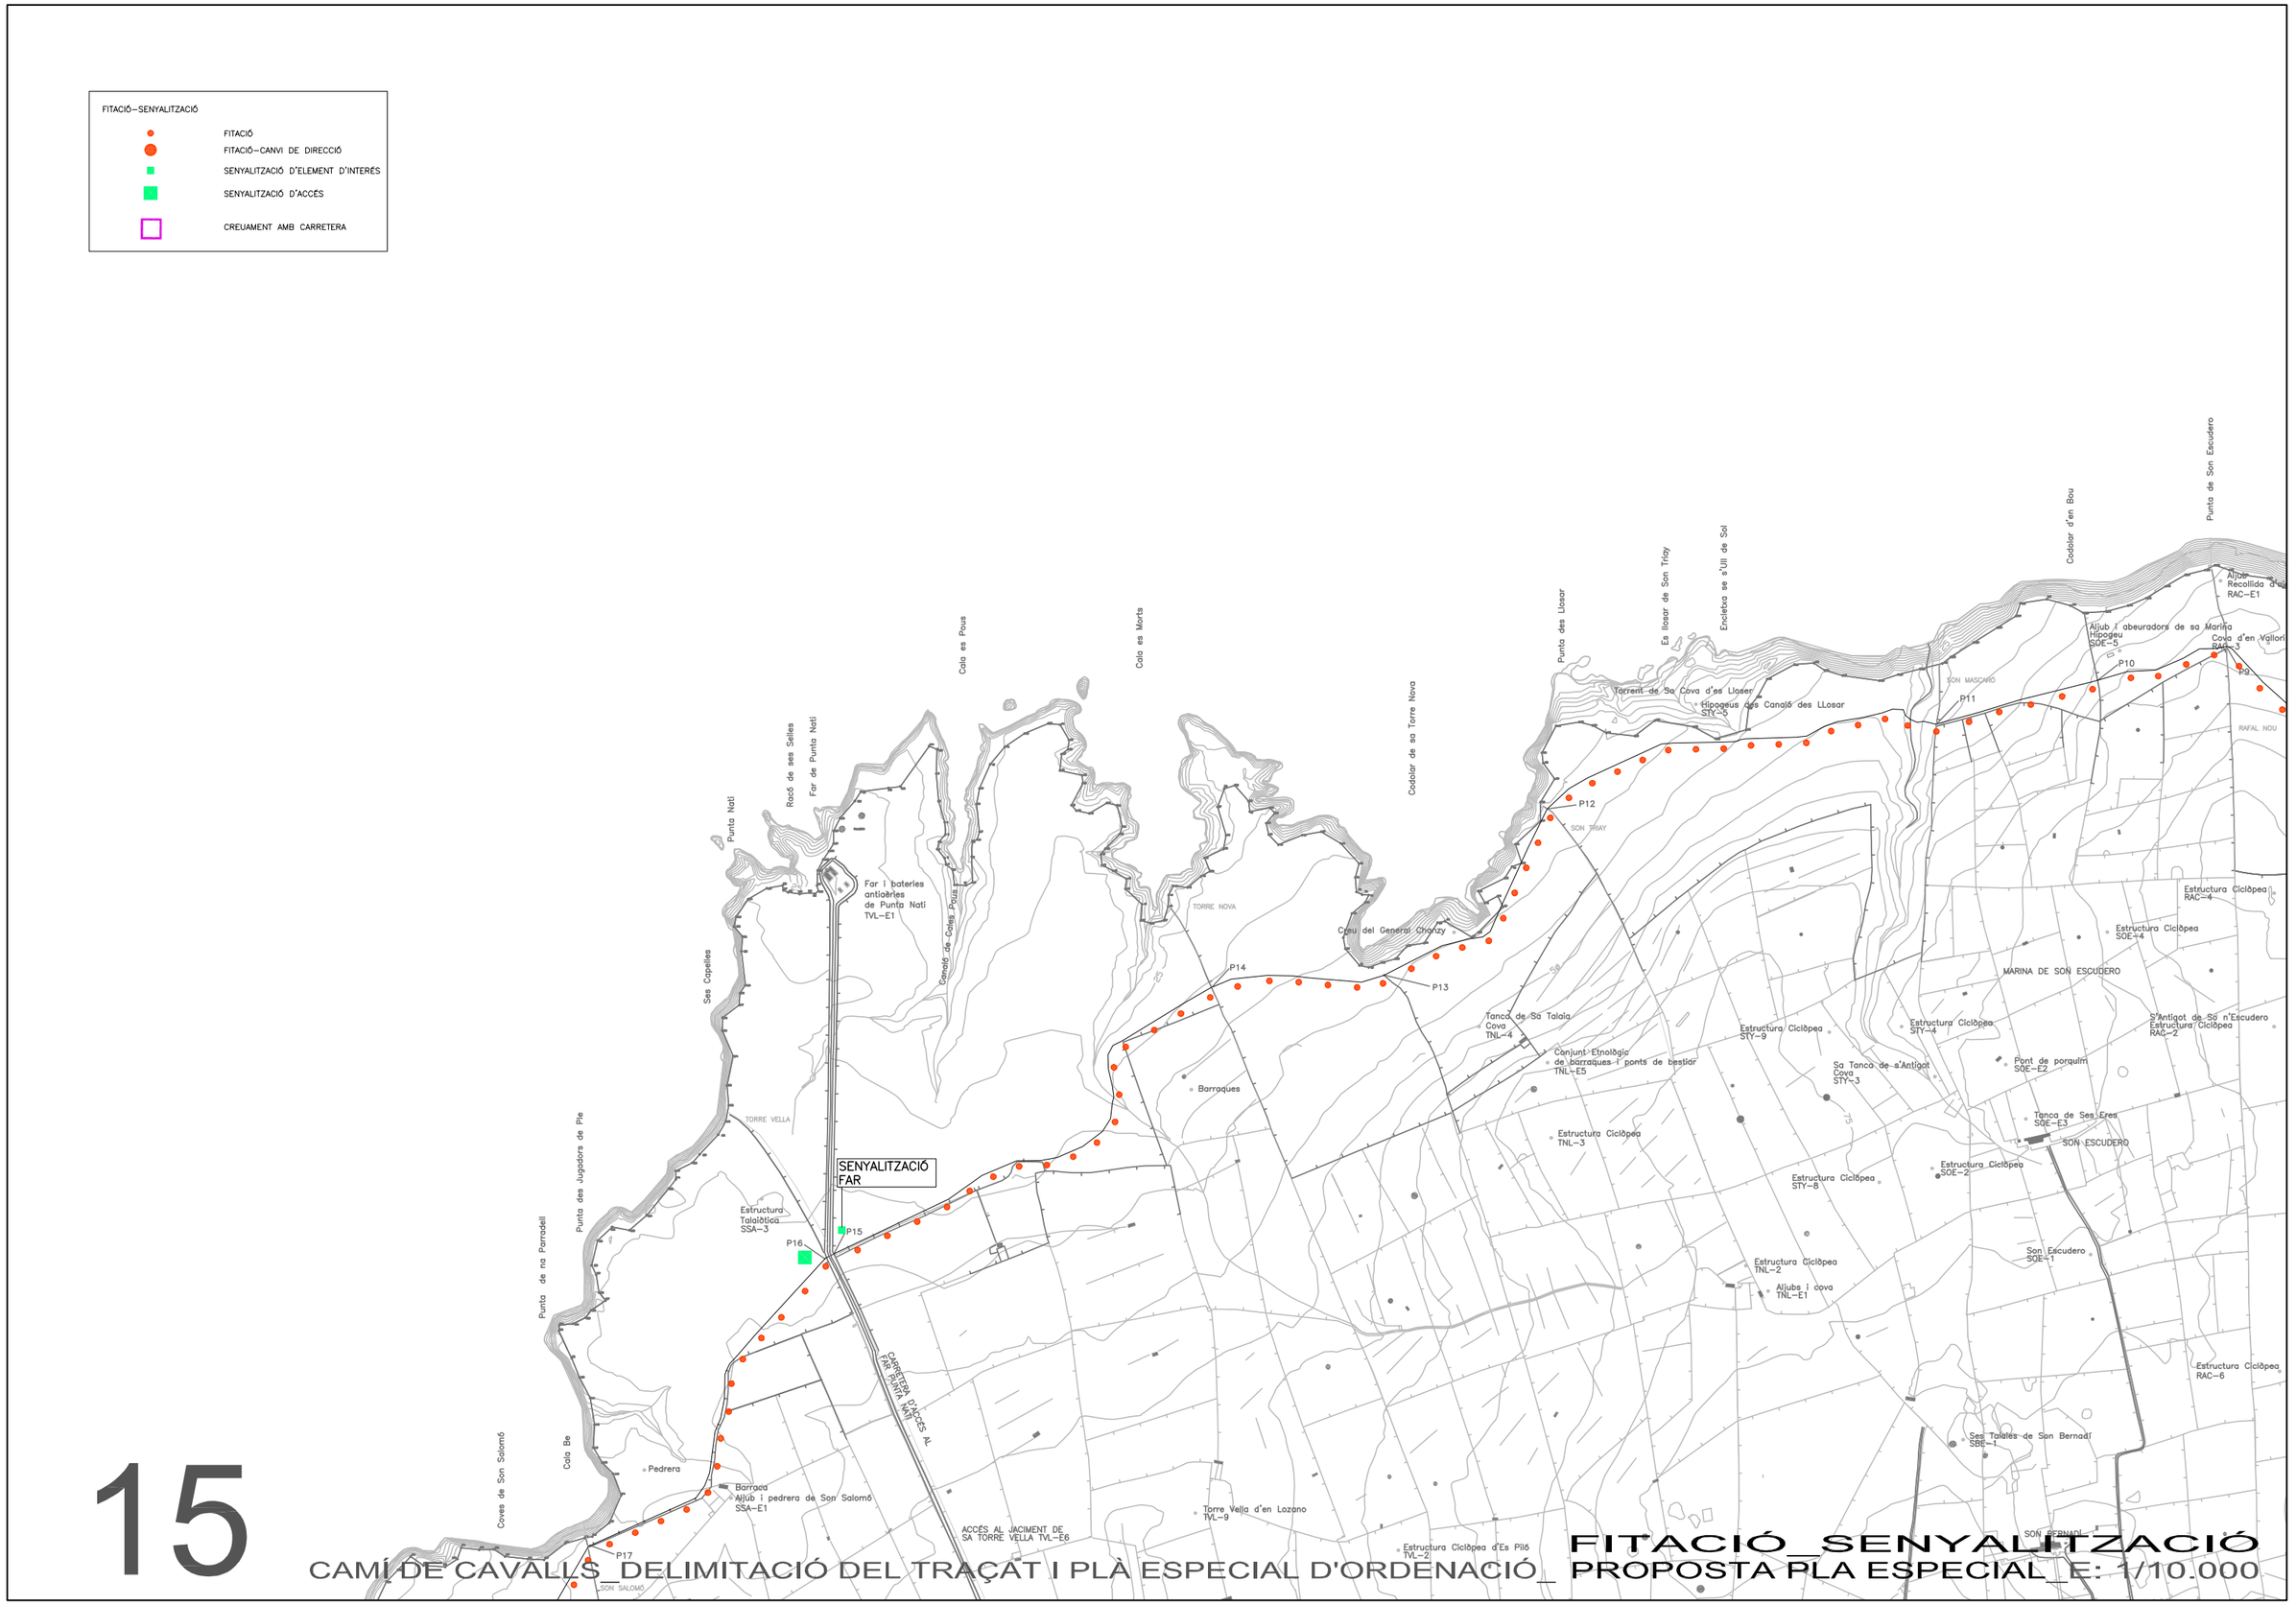

15

CAMÍ DE CAVALLS_DELIMITACIÓ DEL TRAÇAT I PLÀ ESPECIAL D'ORDENACIÓ_ PROPOSTA PLA ESPECIAL_E: 1/10.000

FITACIÓ_SENYALITZACIÓ