FITACIÓ–SENYALITZACIÓ

- FITACIÓ
- FITACIÓ–CANVI DE DIRECCIÓ
- SENYALITZACIÓ D'ELEMENT D'INTERÉS
- SENYALITZACIÓ D'ACCÉS
- CREUAMENT AMB CARRETERA

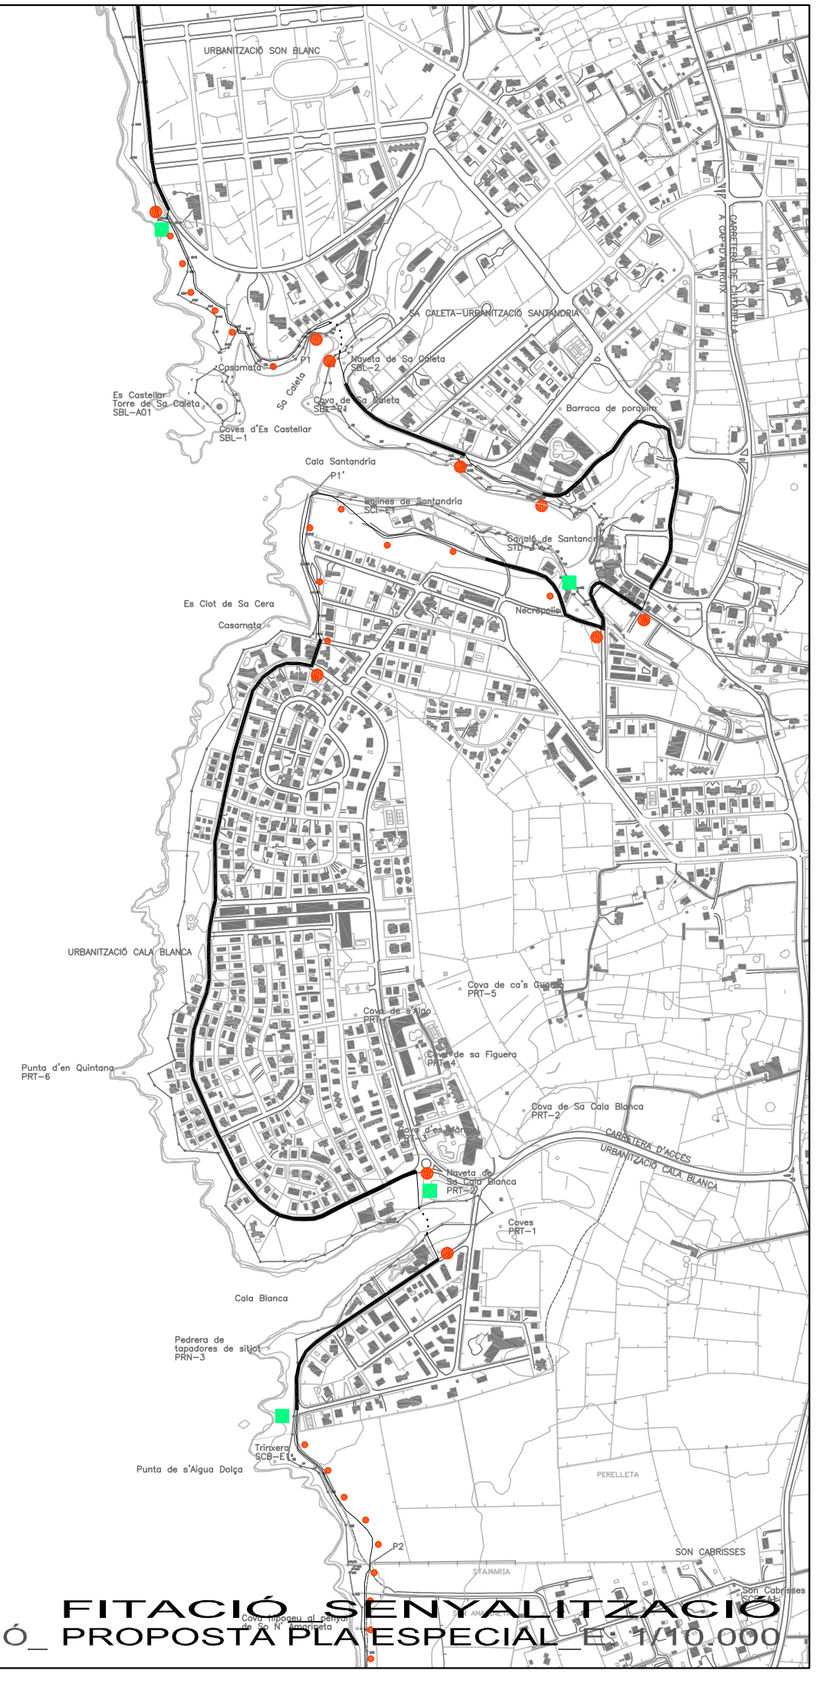

18'

CAMÍ DE CAVALLS_DELIMITACIÓ DEL TRAÇAT I PLÀ ESPECIAL D'ORDENACIÓ_

FITACIÓ SENYALITZACIÓ
PROPOSTA PLA ESPECIAL_ E: 1/10.000