


FITACIÓ-SENYALITZACIÓ	
●	FITACIÓ
●	FITACIÓ-CANVI DE DIRECCIÓ
■	SENYALITZACIÓ D'ELEMENT D'INTERÉS
■	SENYALITZACIÓ D'ACCÉS
□	CREUAMENT AMB CARRETERA

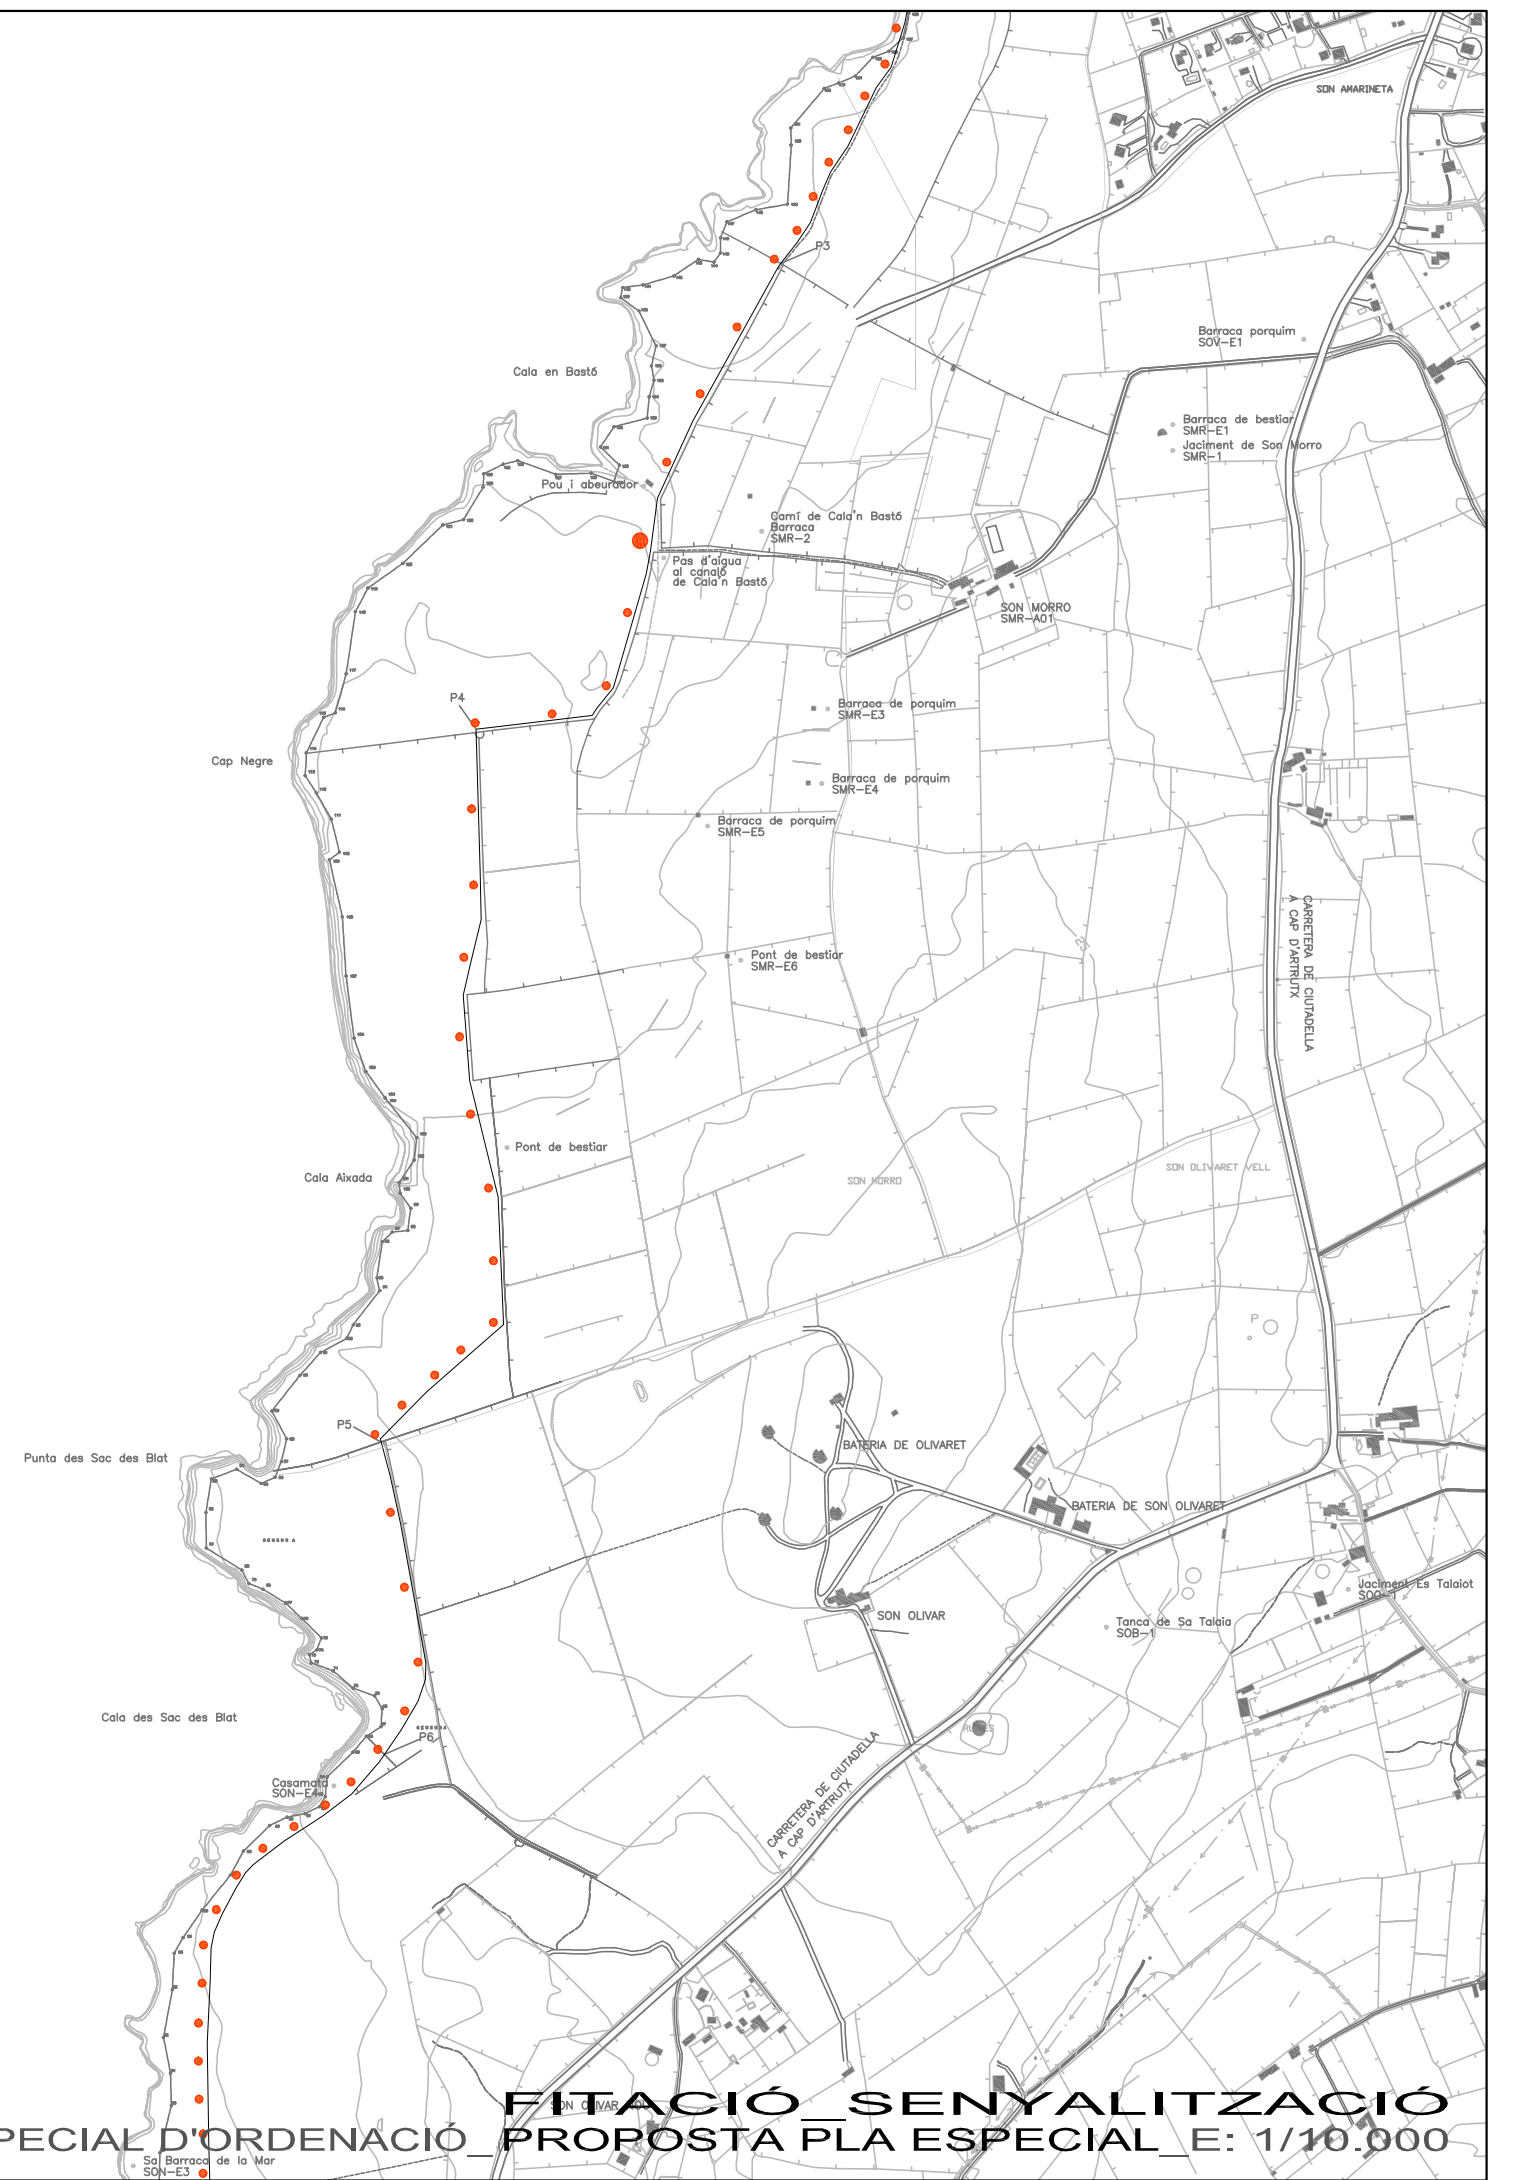

19

FITACIÓ-SENYALITZACIÓ  
 CAMÍ DE CAVALLS\_DELIMITACIÓ DEL TRAÇAT I PLÀ ESPECIAL D'ORDENACIÓ PROPOSTA PLÀ ESPECIAL E: 1/10.000