






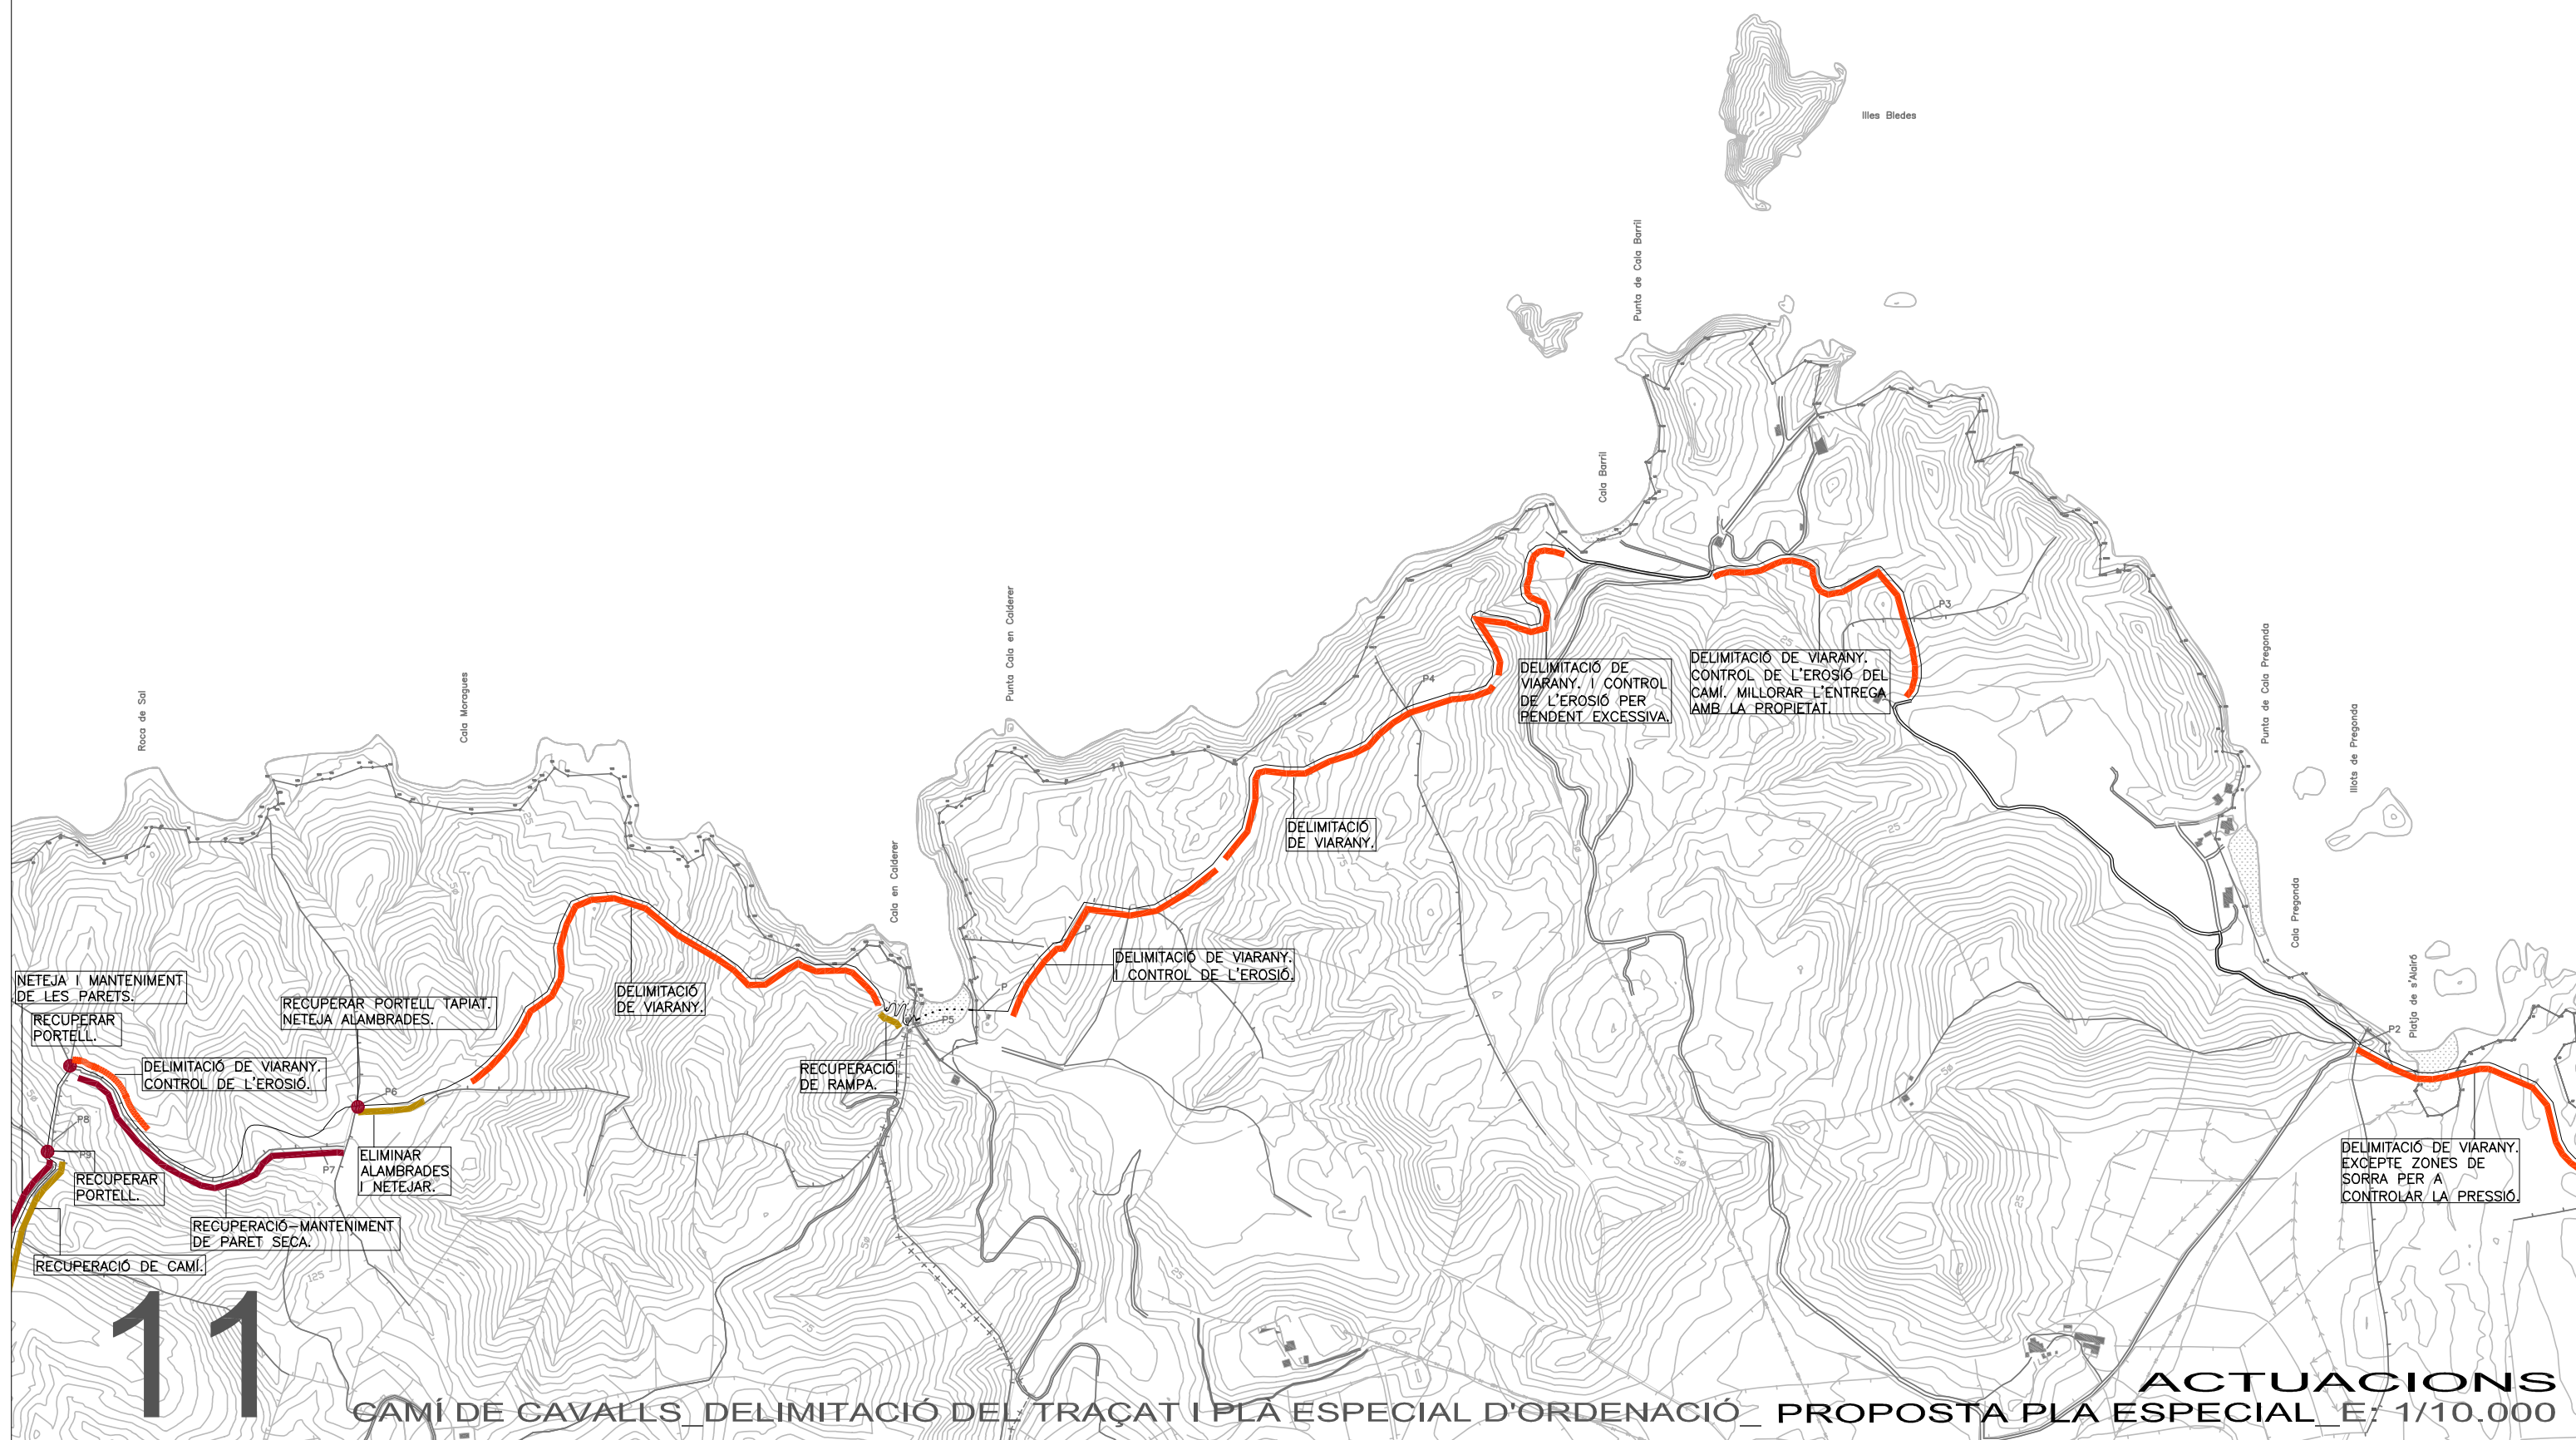


ACTUACIONS	
	CARRETERA
	RECUPERACIONS DE CAMINS
	DELIMITACIÓ DE CAMINS
	ENTREGA ZONA URBANA AMB CAMÍ
	ACTUACIONS A PORTELLS-PARETS
	ACTUACIONS CONVENIENTS
	CONTROL D'ACCÉS



11